




Construction
Paul Morin inc.

ESQ-12-739 MODÈLE "C"
PROJET STE-CROIX

Cliant:	CONSTRUCTION PAUL MORIN
Modèle:	C
Titre:	PRÉLIMINAIRE
Par:	MARIO ADORNETTO
Date:	MARS 2012
Echelle:	1/4" = 1'-0"
No. du contrat:	ESQ. - 12 - 739
Plan:	

1/2

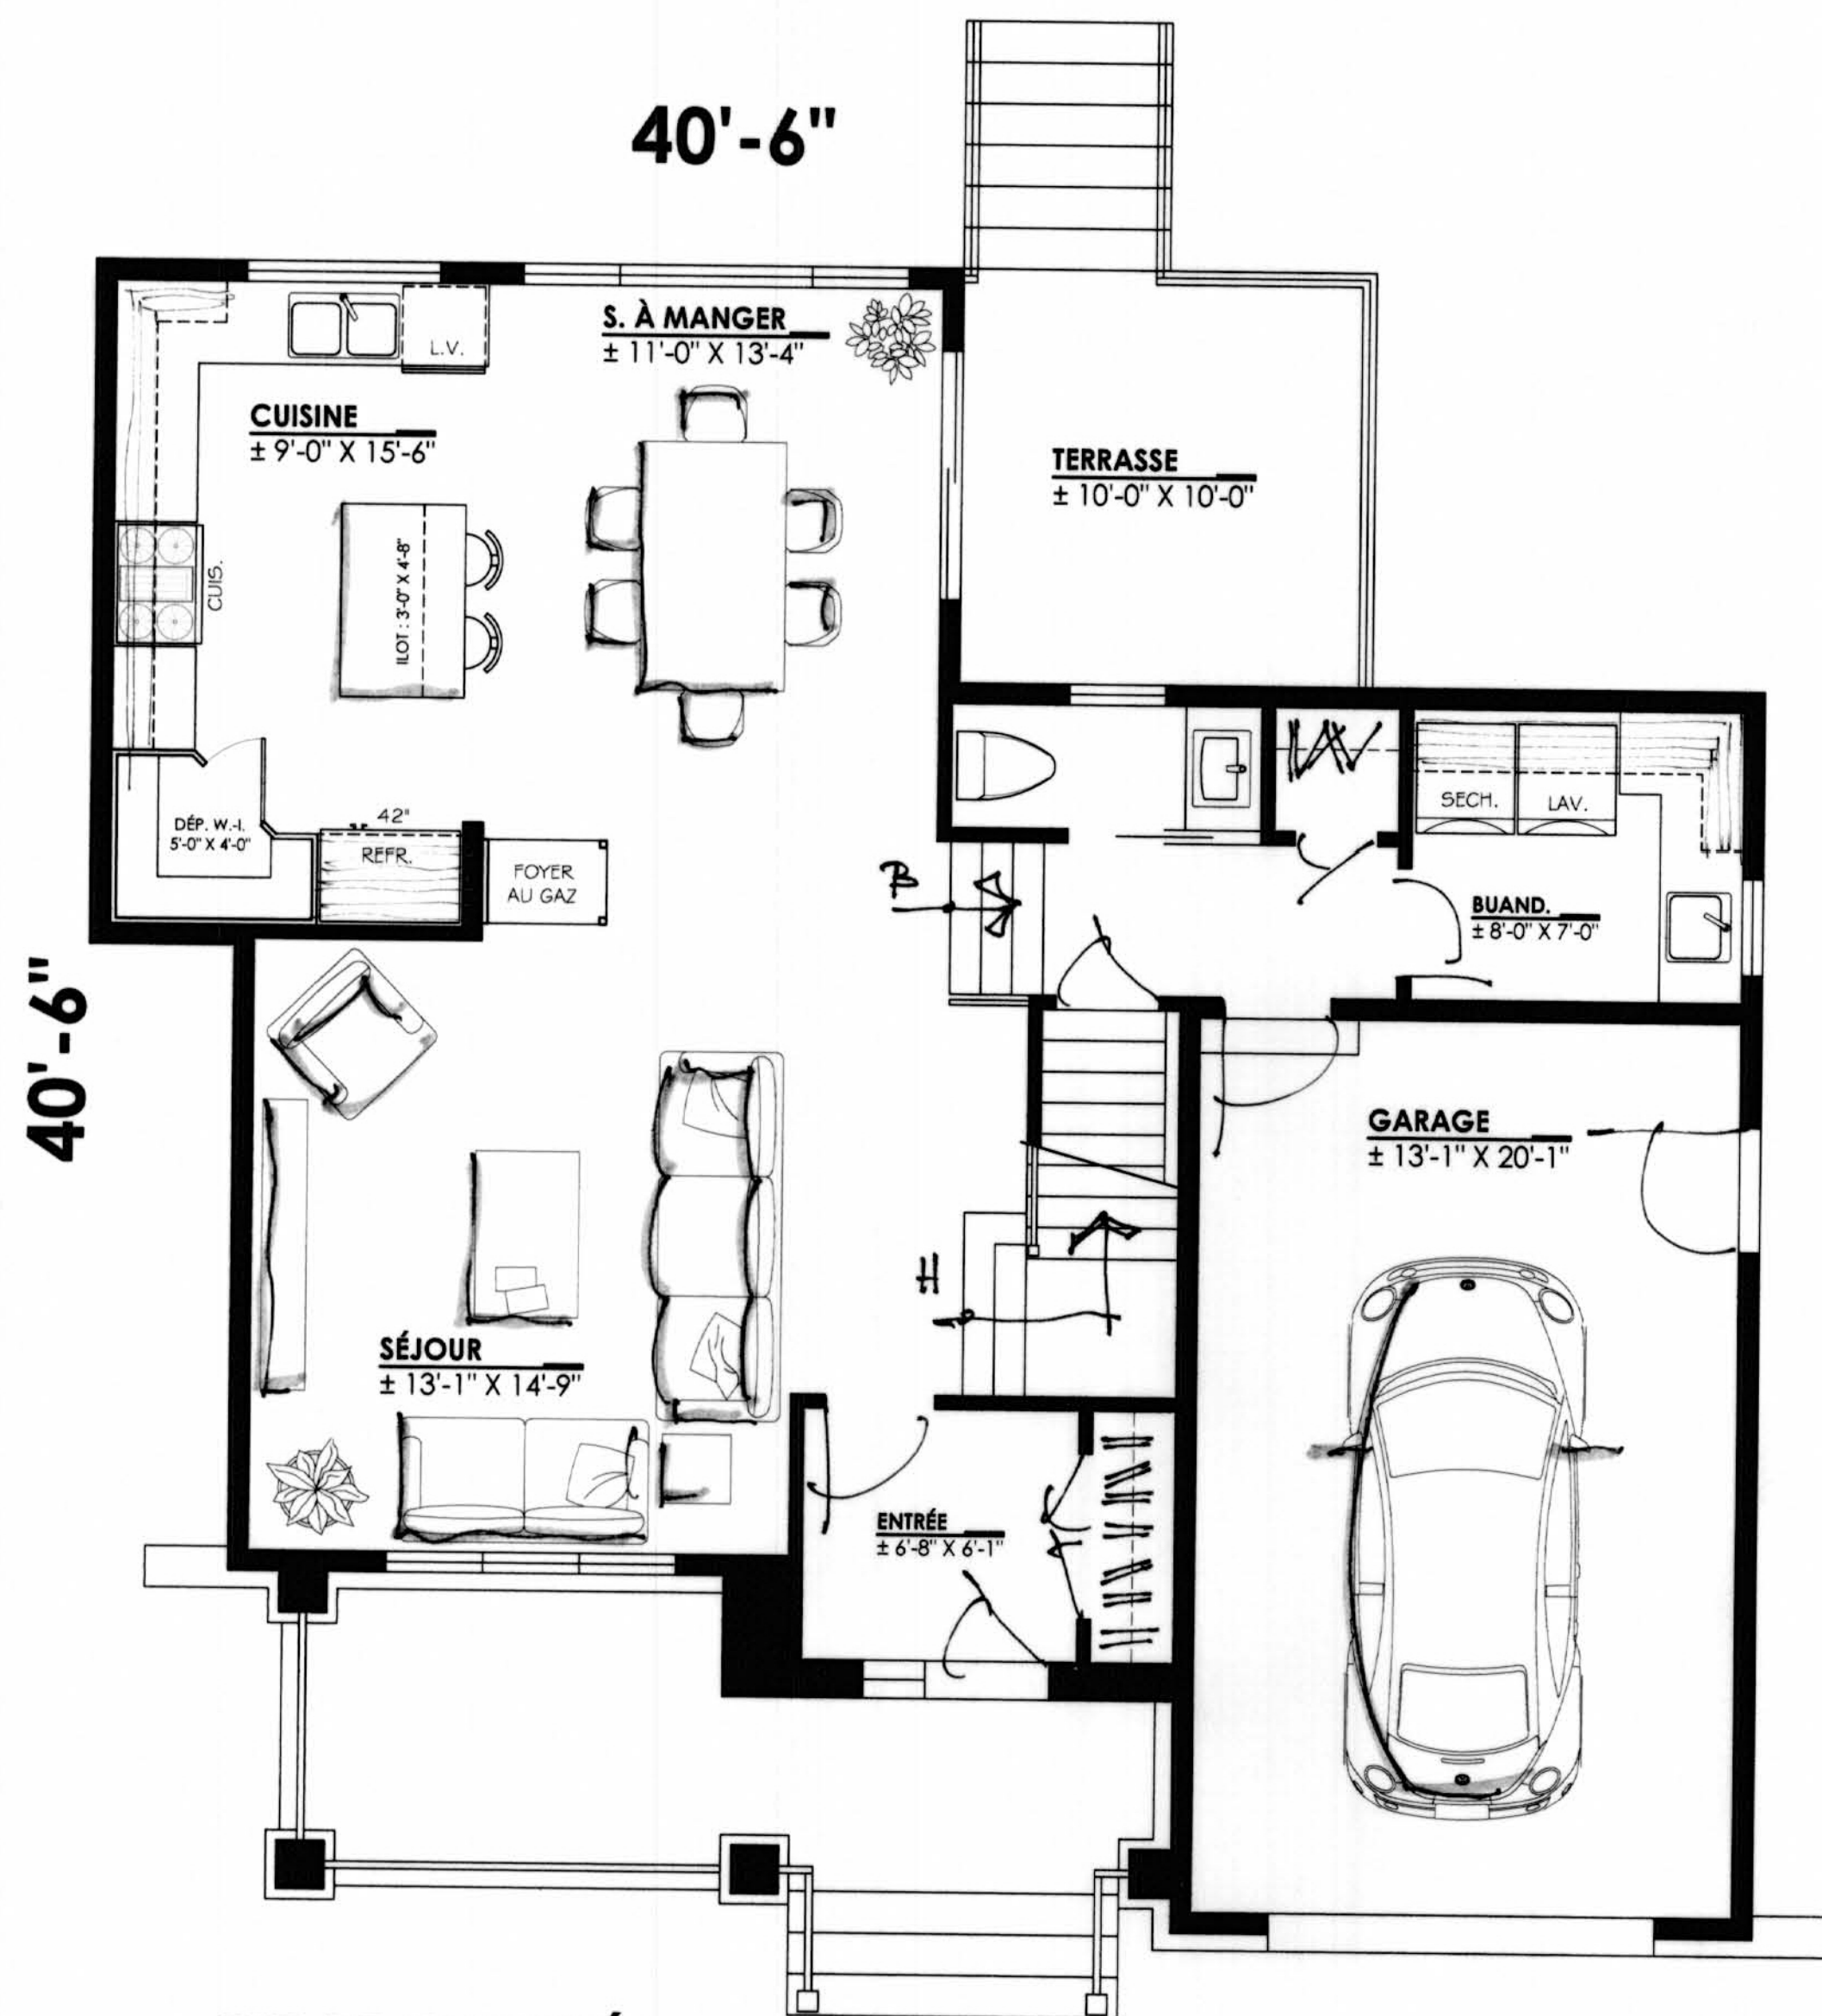

REZ-DE-CHAUSSÉE

SUP. HABITABLE: 885 PI²
 SUP. GARAGE: 311 PI²
 SUP. VERANDA: 100 PI²



ÉTAGE

SUP. HABITABLE: 1120 PI²